



sospeso




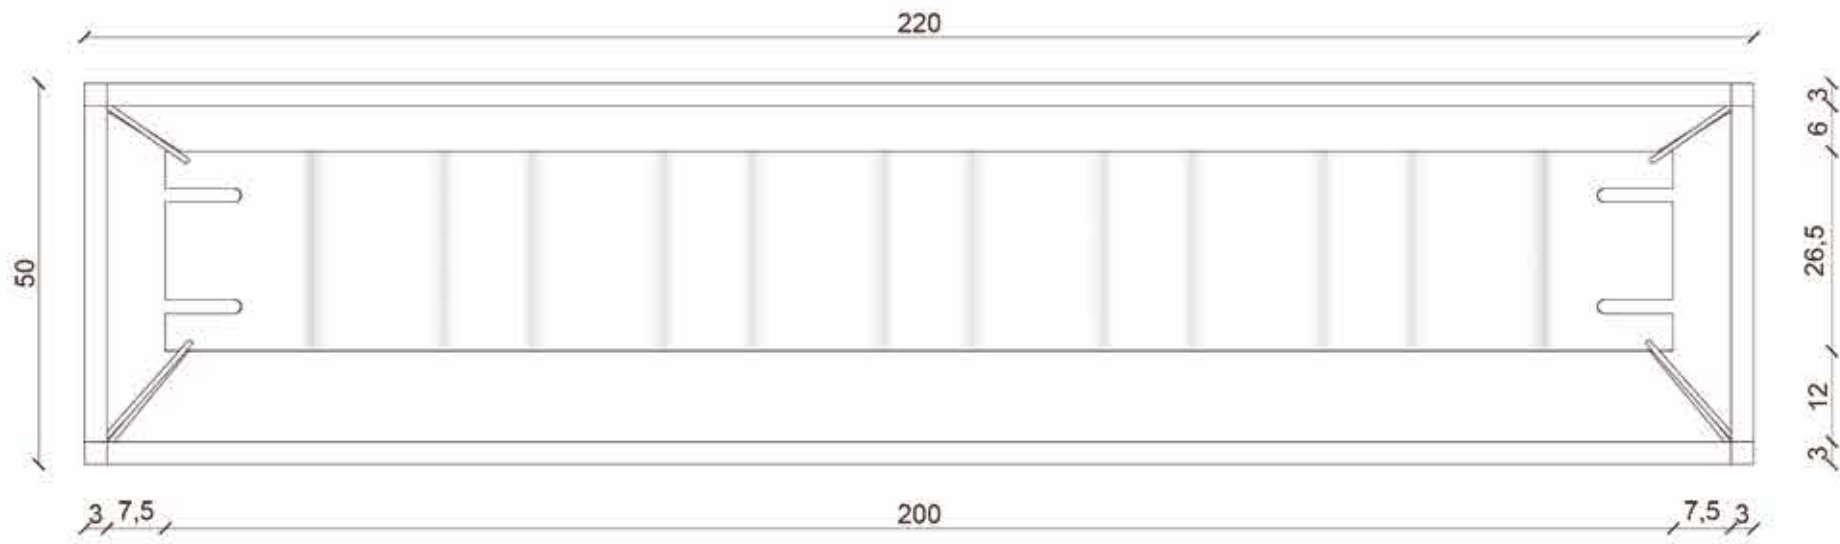

PIANTA


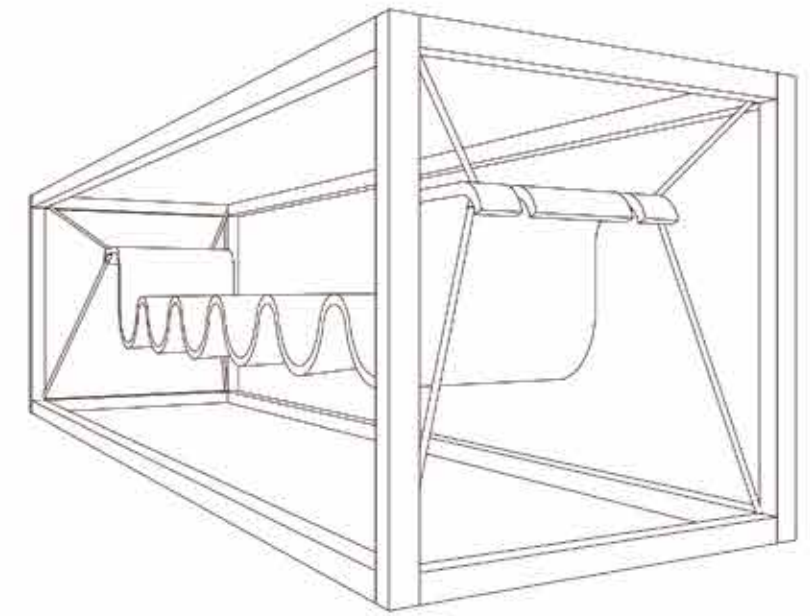


PROSPETTIVA

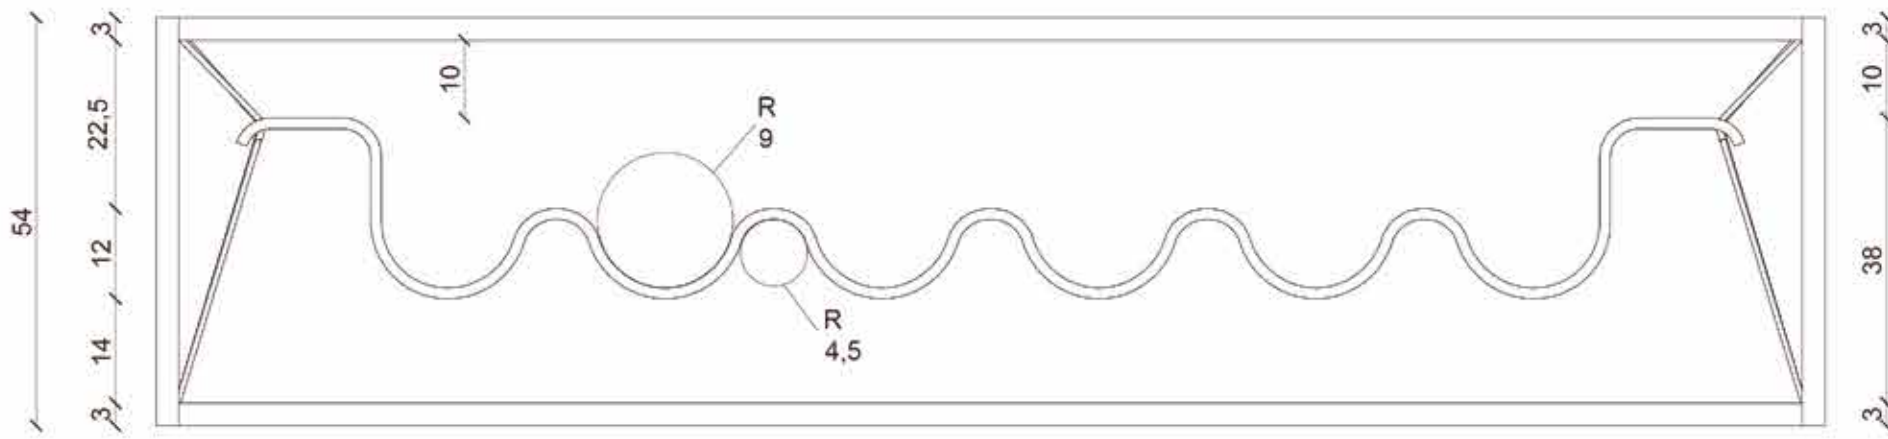

PROSPETTO FRONTALE

SCALA 1:10

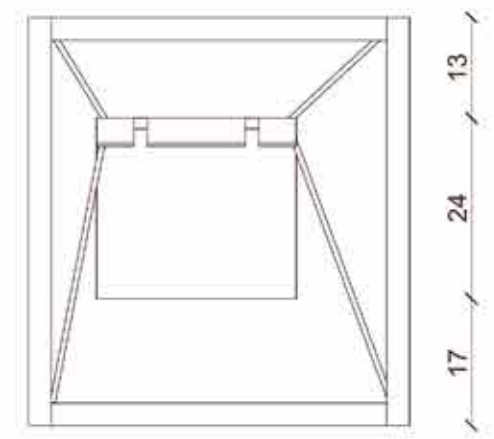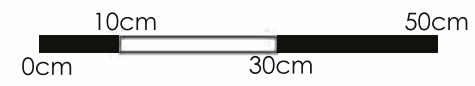

PROSPETTO LATERALE

